


Благоустройство дворовой территории МКД расположенного по адресу: Самарская область, г.Кинель, п.Усть-Кинельский, ул. Селекционная, д.№16

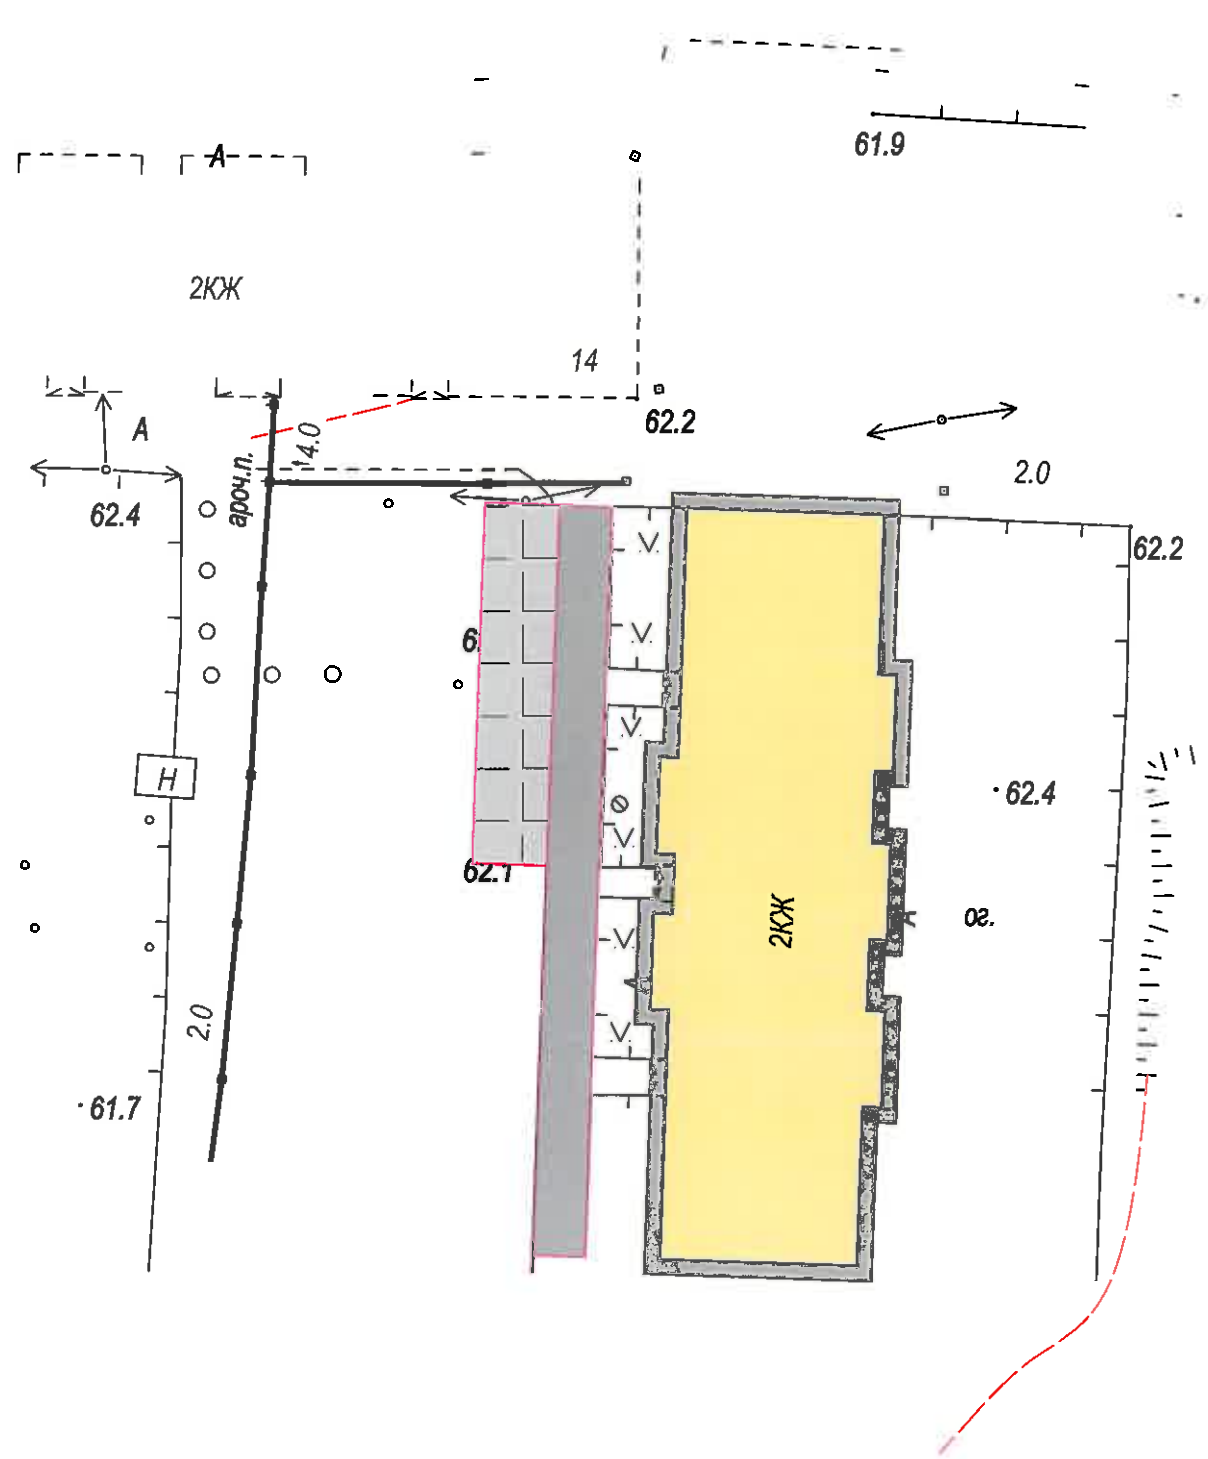

Условные обозначения:

- зелёные насаждения
- многоэтажная застройка
- благоустраиваемые дороги и тротуары
- парковка

Установка 3-х скамеек,
ремонт дворового проезда

Оборудование автомобильной парковки,
ремонт парковки

Име. № подл.	Подп. и дата	Взаим. инв. №			

Шифр: 037-СПО-07-17-Н-АР					
Заказчик: Управление архитектуры и градостроительства администрации г.о. Кинель Благоустройство дворовой территории МКД расположенного по адресу: Самарская область, г.Кинель, пос. Усть-Кинельский, ул. Селекционная, д.16					
Изм.	Кол.уч.	Лист	№ док.	Подпись	Дата
Разраб.		Нестерова Л.Н.			
Нач. отдела		Быкова Ю.Ю.			
Н.контроль		Фёдорова О.Н.			
Схема планировочной организации				Стадия	Лист
				Р	17
Благоустройство дворовой территории МКД расположенного по адресу: Самарская область, г.Кинель, пос. Усть-Кинельский, ул.Селекционная, д.16. М1:500				