Благоустройство дворовой территории МКД расположенного по адресу: Самарская область, г.Кинель, пгт.Алексеевка, ул. Шахтёрская, д.№1

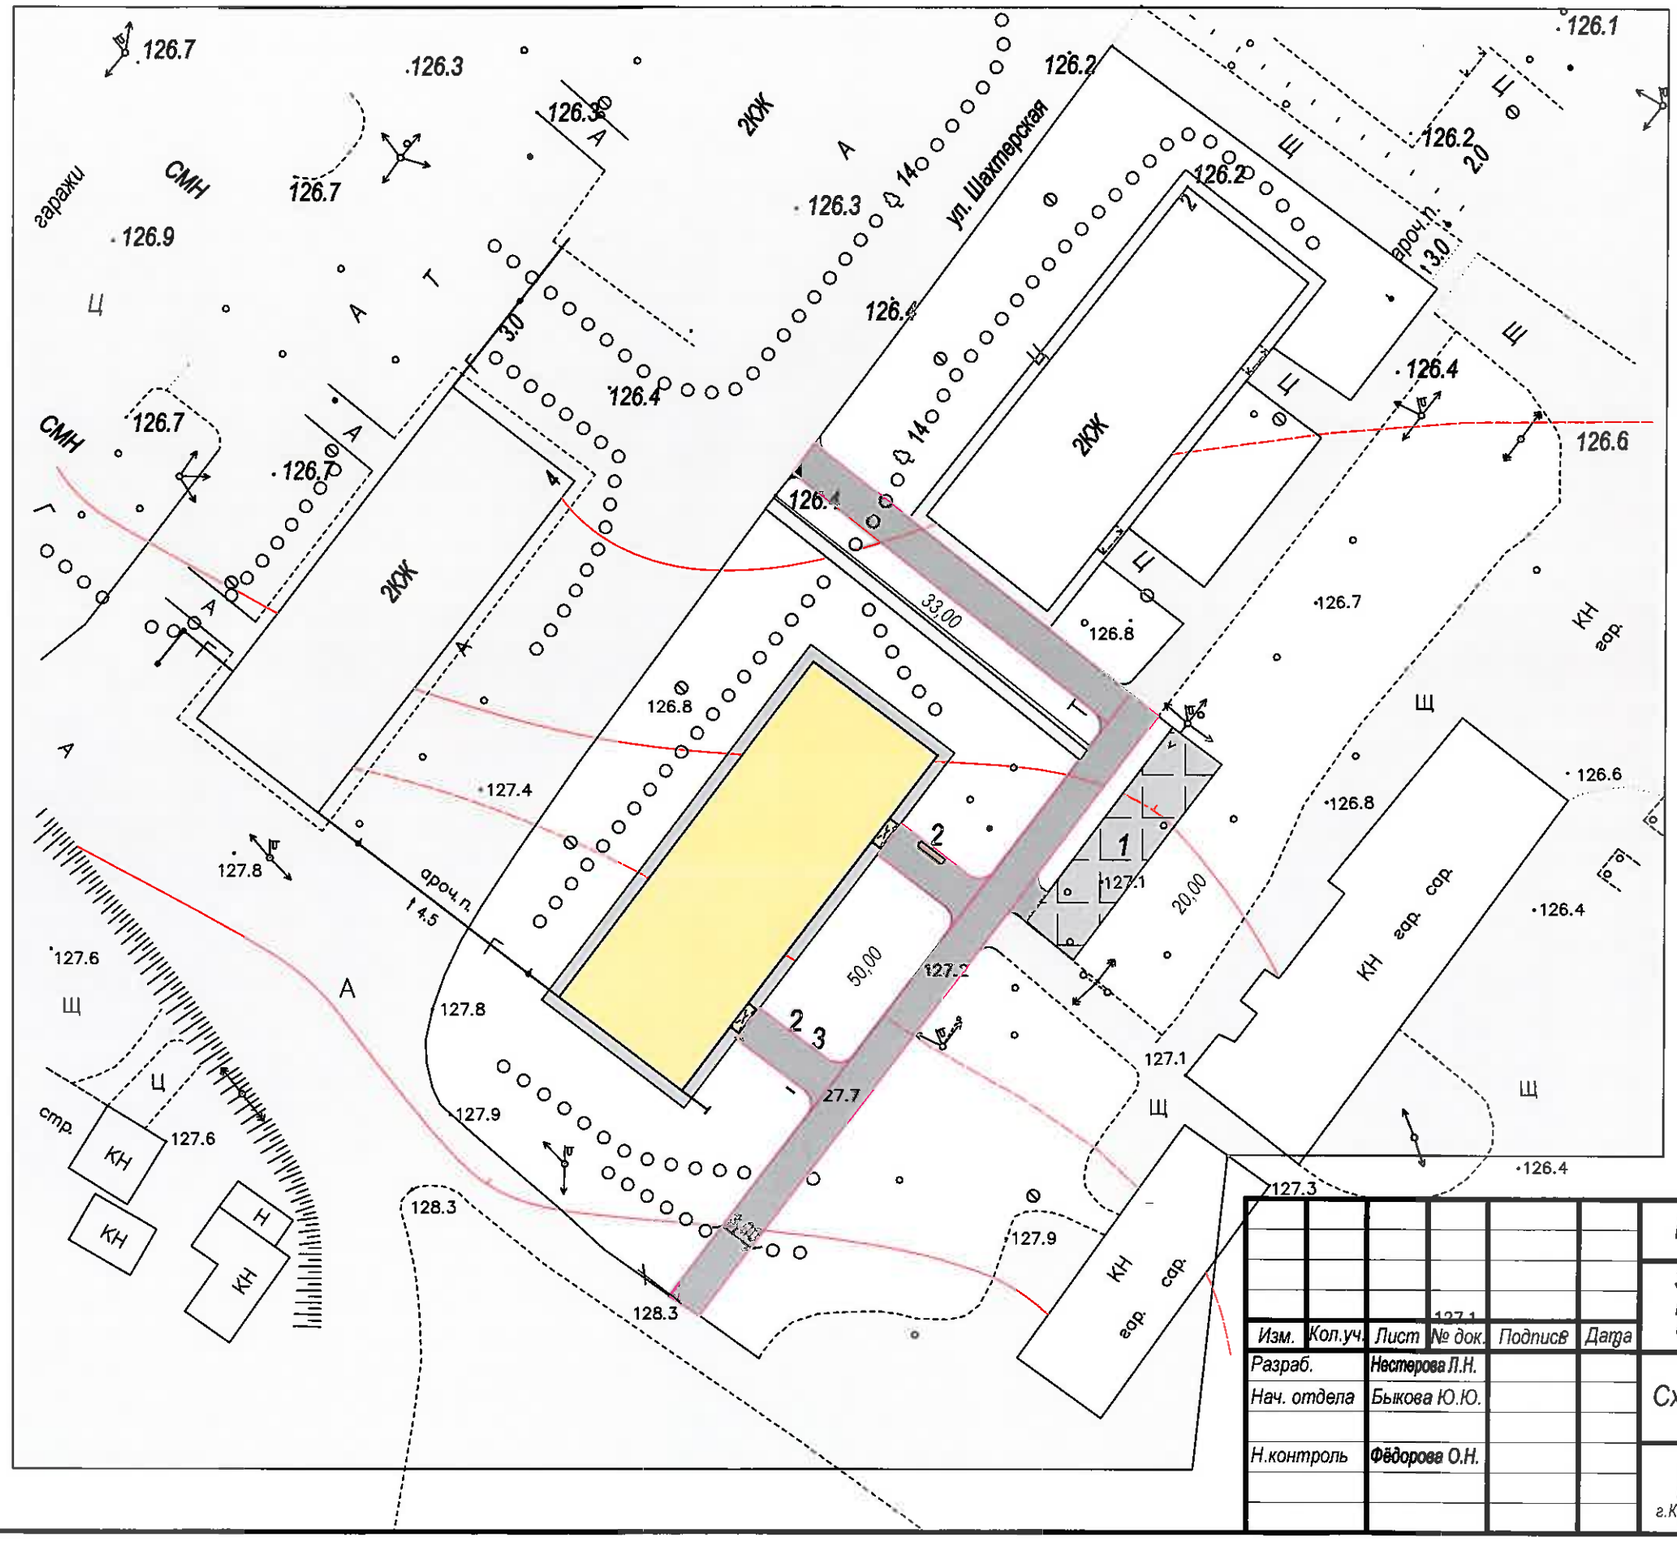

Условные обозначения:

- многоэтажная застройка
- благоустраиваемые дороги и тротуары
- 1 — парковка

2 - Скамья
3 - Урна

Установка 2-х скамеек, 1-ой урны, ремонт дворового проезда

Ремонт элементов фасада (входные дорожки к подъездам),оборудование автомобильной парковки, прочие работы по благоустройству (ремонт пешеходных дорожек)

Изм.	Кол.уч.	Лист	№ док.	Подпись	Дата
Разраб.		Нестерова Л.Н.			
Нач. отдела		Быкова Ю.Ю.			
Н.контроль		Фёдорова О.Н.			

Шифр: 037-СПО-07-17-Н-АР

Заказчик: Управление архитектуры и градостроительства администрации г.о. Кинель
Благоустройство дворовой территории МКД расположенного по адресу: Самарская область, г.Кинель, пгт. Алексеевка, ул. Шахтёрская, д.1

Схема планировочной организации

Стадия	Лист	Листов
Р	2	

Благоустройство дворовой территории МКД расположенного по адресу: Самарская область, г.Кинель, пгт.Алексеевка, ул.Шахтёрская, д.1. М1:500

Кинельский центр недвижимости

Взаим.инв.№ | Подп. и дата | Инв. № подл.